


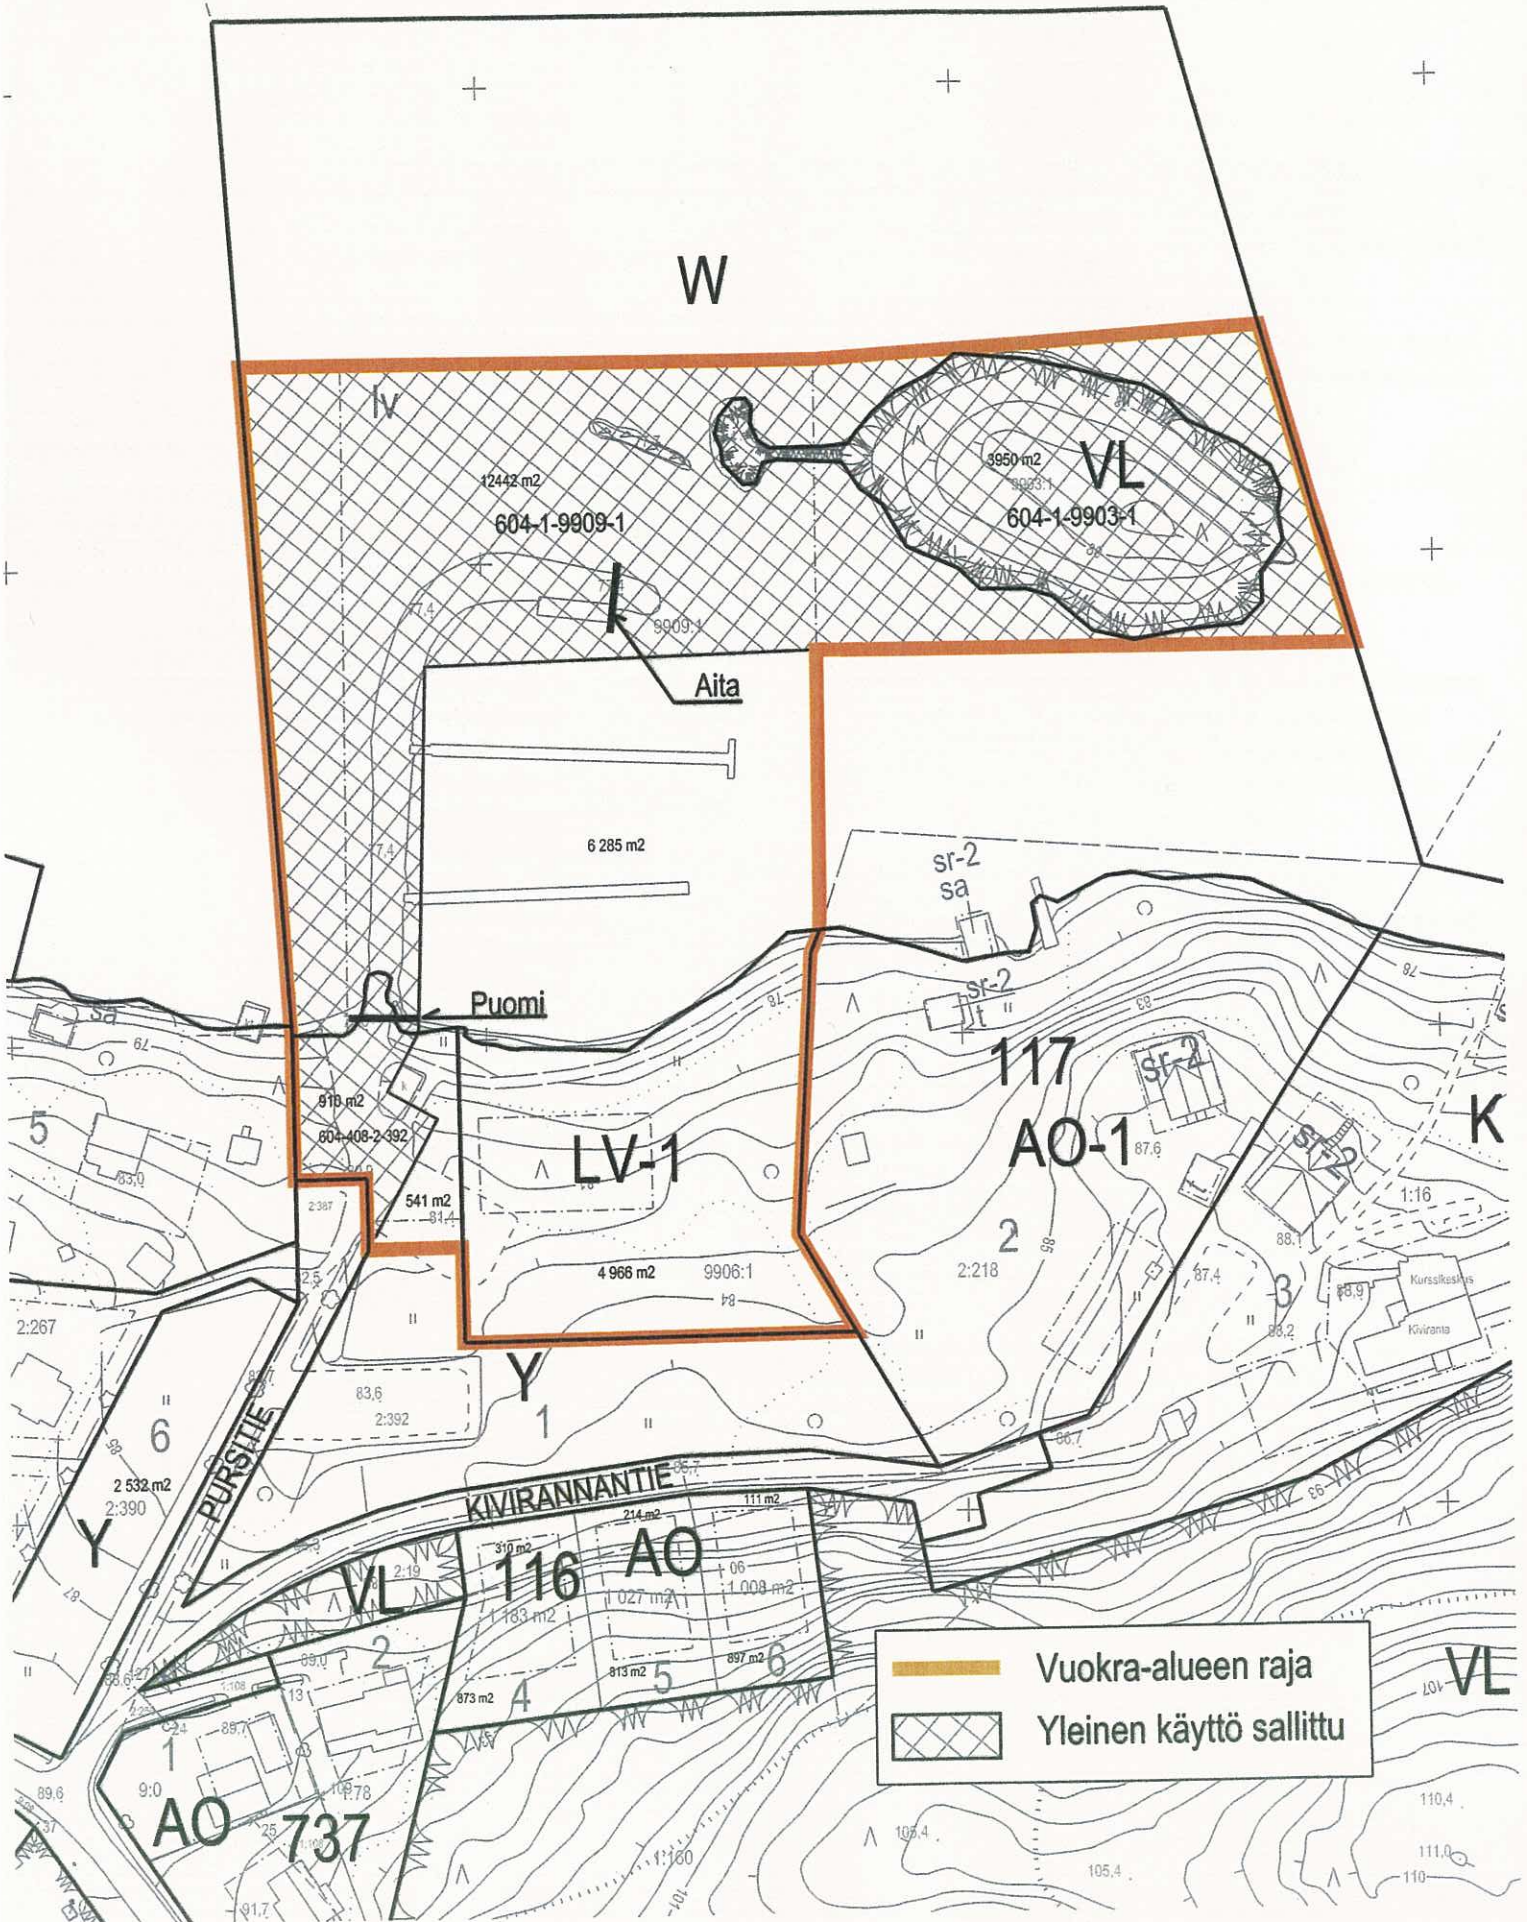

Liitekarta maanvuokrasopimukseen 604-408-2-392



-  Vuokra-alueen raja
-  Yleinen käyttö sallittu